

Städtebauliche Gesamtmaßnahme „Altstadt“


Neugestaltung „Zentraler Einkaufsbereich / Grubenstraße“

Entwurf

Änderungen und Weiterentwicklungen

Änderungsbereiche Vorentwurf

- Verlegung der Fußgängerquerung am ehem. „Möllner Grill“ in den Bereich Kreuzung Grubenstraße
- Ergänzende Baumpflanzung am ehem. „Möllner Grill“ nach historischem Vorbild
- Ergänzende Baumpflanzungen vor Hauptstraße 102
- Verschiebung Baumpflanzung Ecke Hauptstraße / Grubenstraße

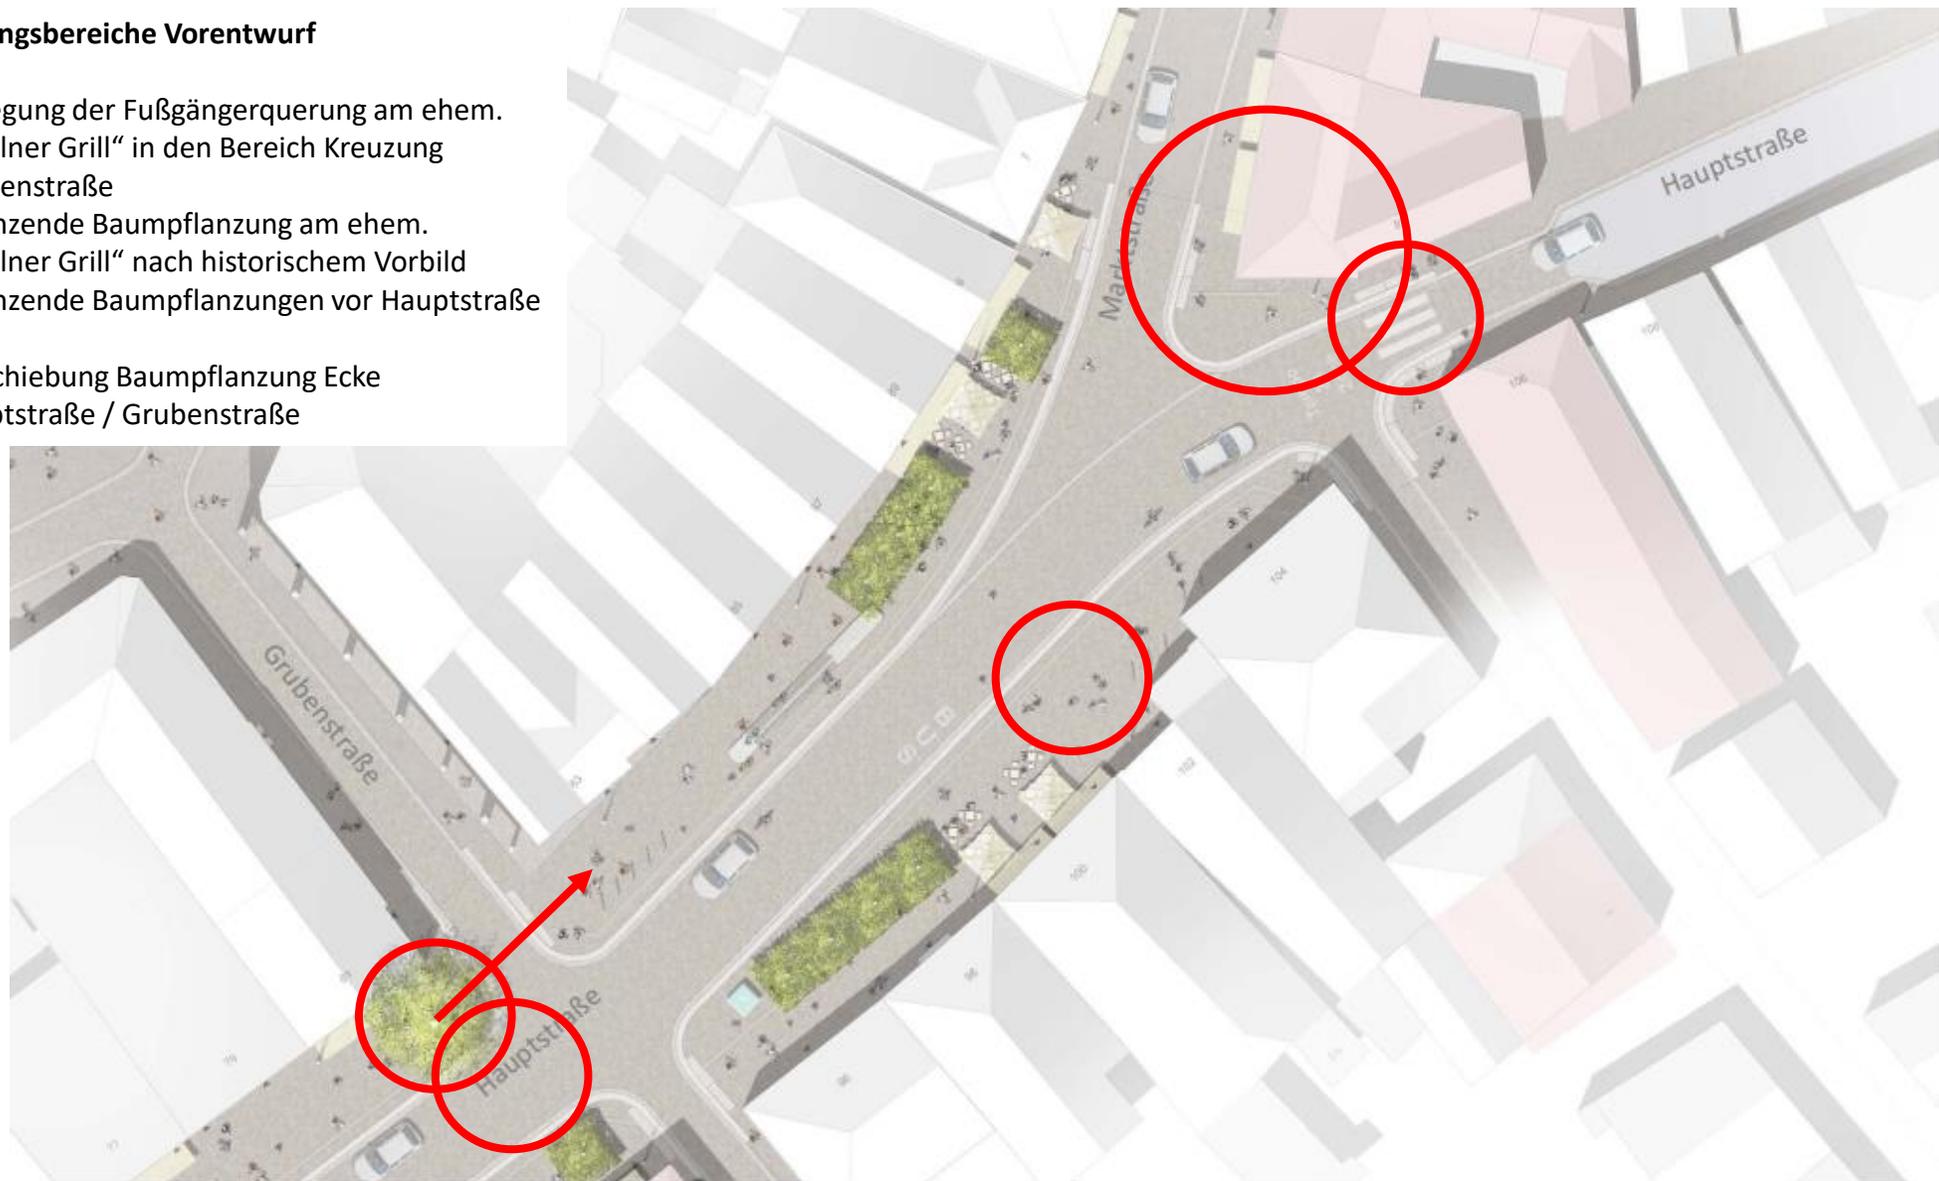


Einmündung Marktstraße- Stand Vorentwurf



Entwurf
Eimündung
Marktstraße

Änderungsbereiche Vorentwurf

- Niveaugleiche Gehwege in Einmündungsbereichen

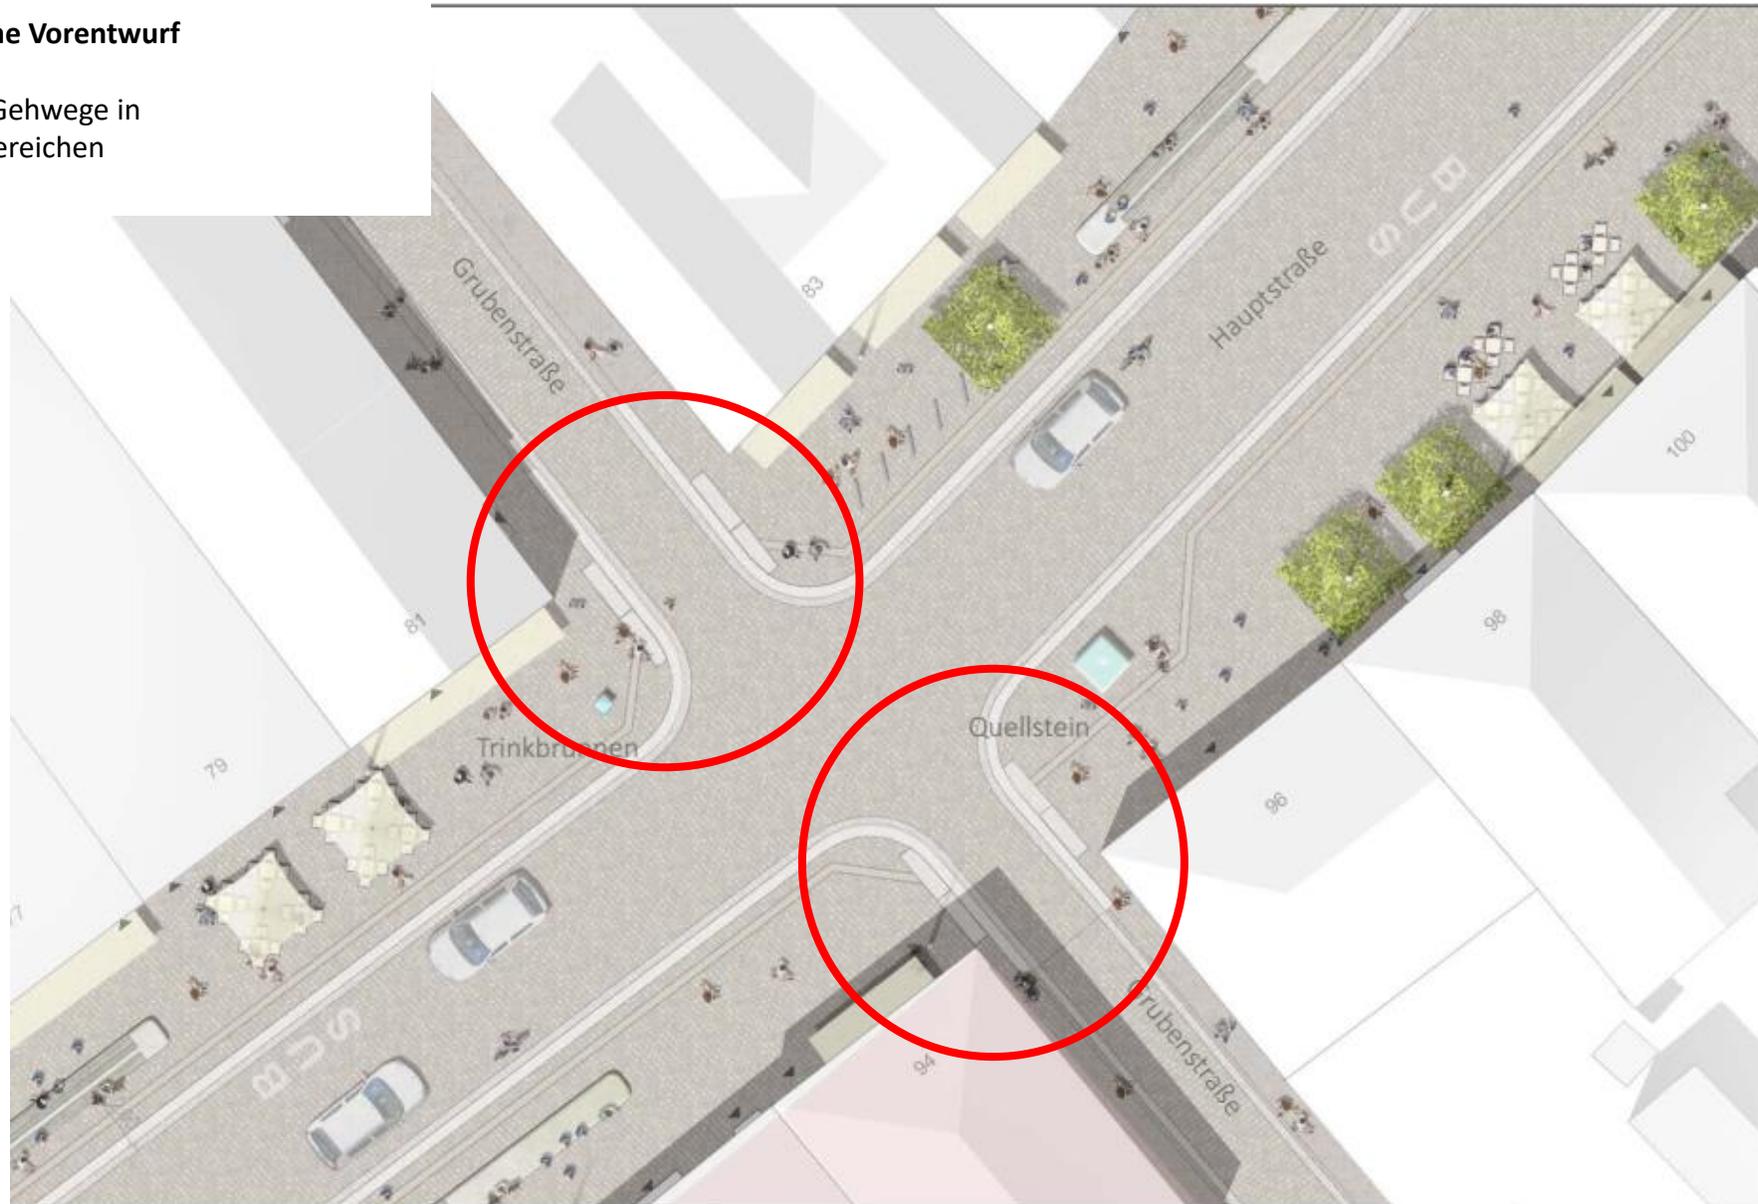


Vorentwurf
Kreuzung Hauptstraße /
Grubenstraße

Entwurf
Kreuzung Hauptstraße /
Grubenstraße



Änderungsbereich Vorentwurf


- Ersatz der Fußgängersignalanlage durch einen Fußgängerüberweg

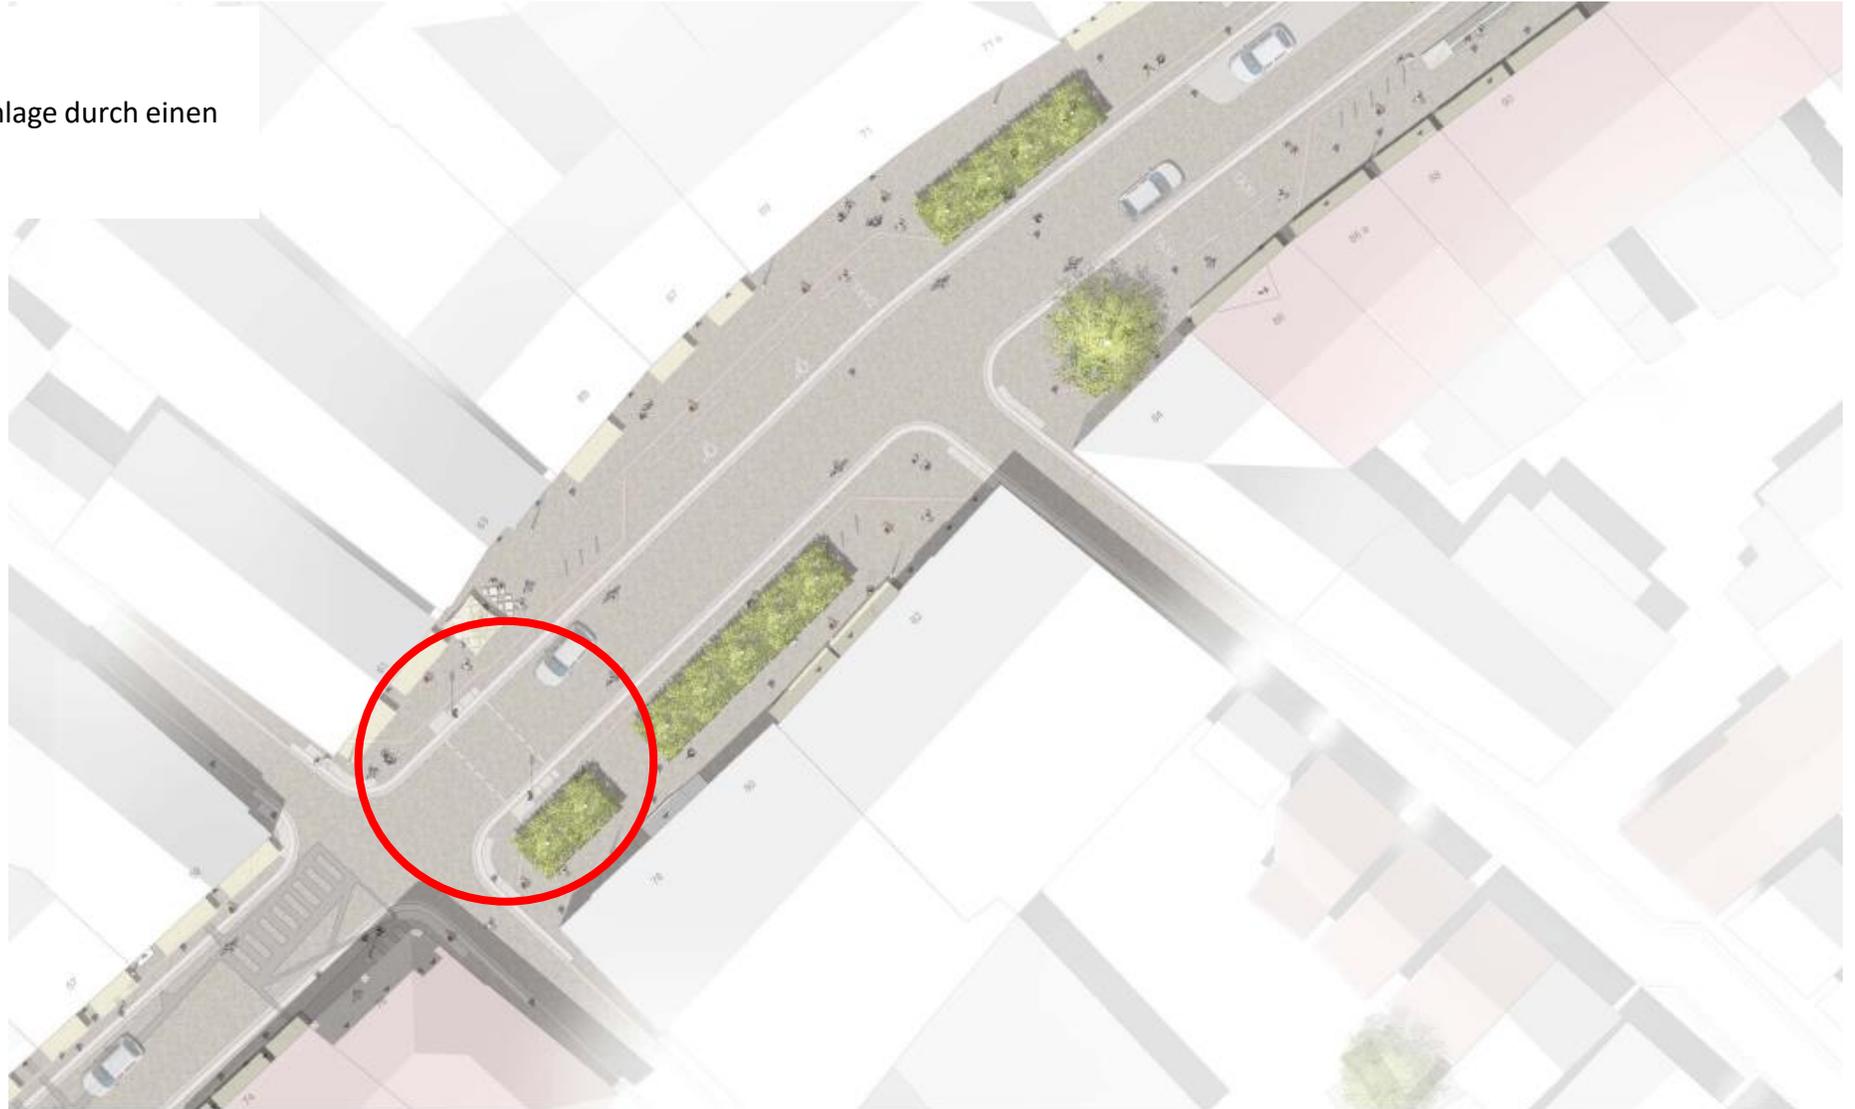

Vorentwurf
Kreuzung Hauptstraße /
Seestraße / Wallstraße -
Fußgängerüberweg

Änderungsbereiche Vorentwurf


- Ergänzung bestehender Fußgängerüberweg Bergstraße
- Ergänzung Baumpflanzungen Bergstraße
- Mobile Sitzgelegenheiten aus Naturstein

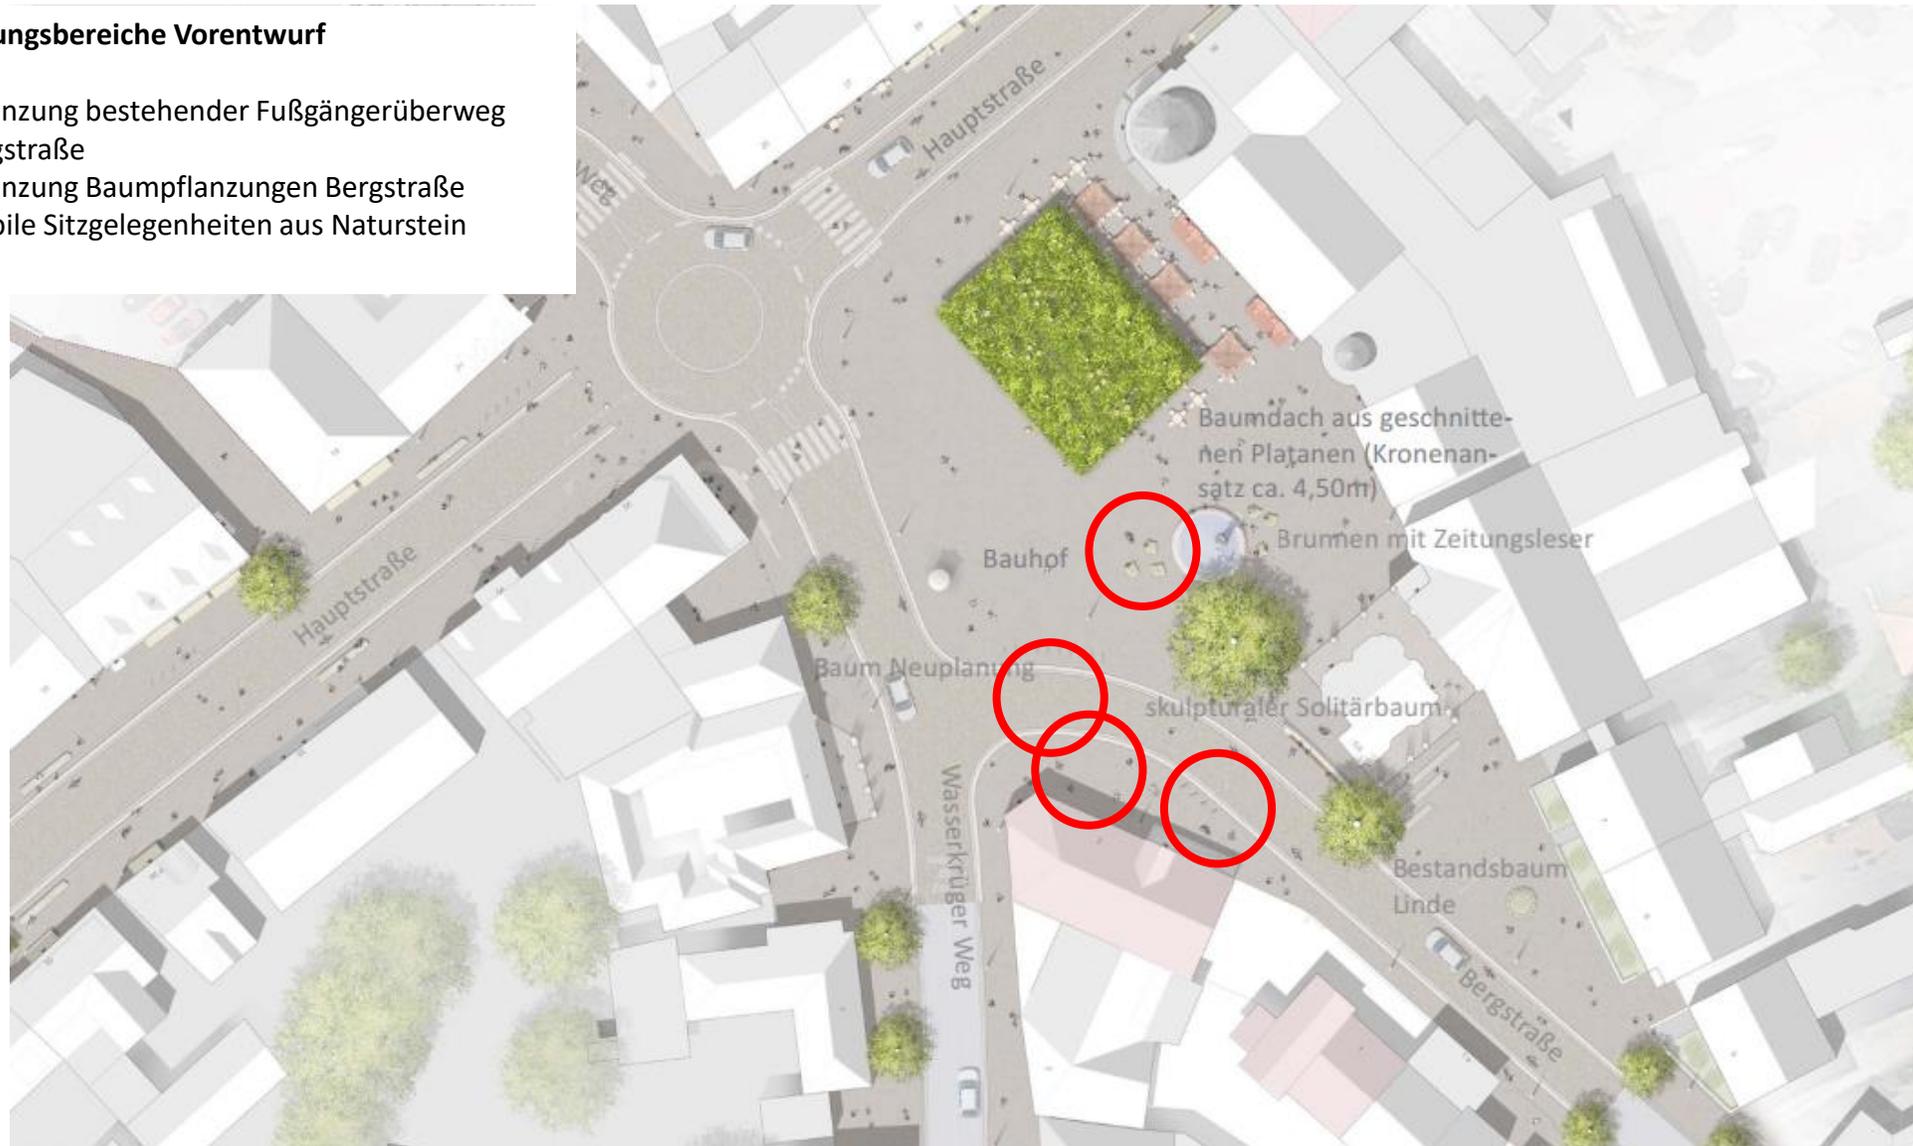


Stand Vorentwurfsplanung
Lageplanausschnitt, Bauhof




Sitzelemente

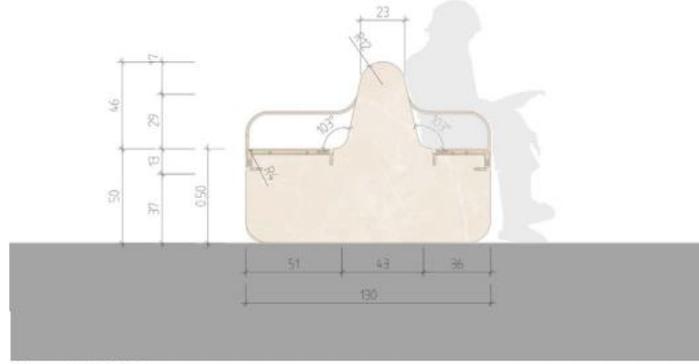

Querschnitt M 1:20

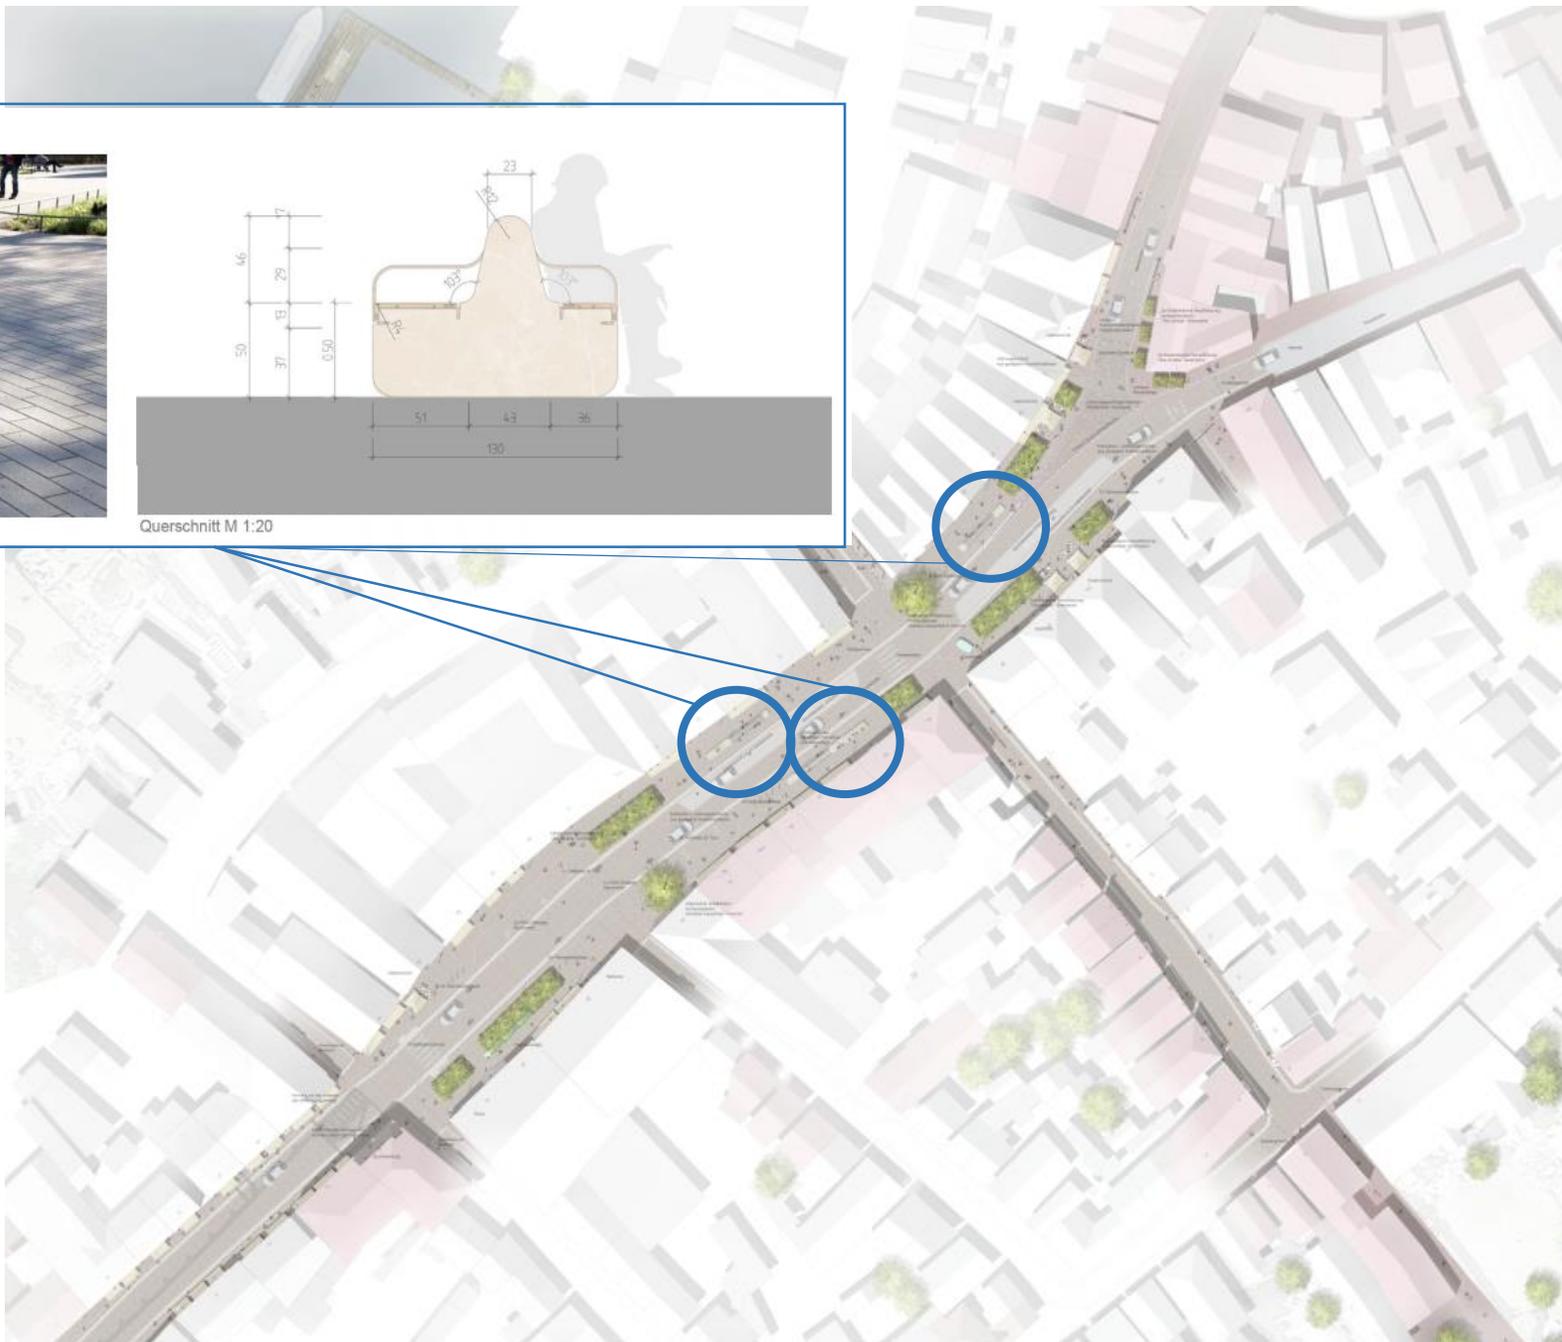

Entwurf Hauptstraße
Nordteil

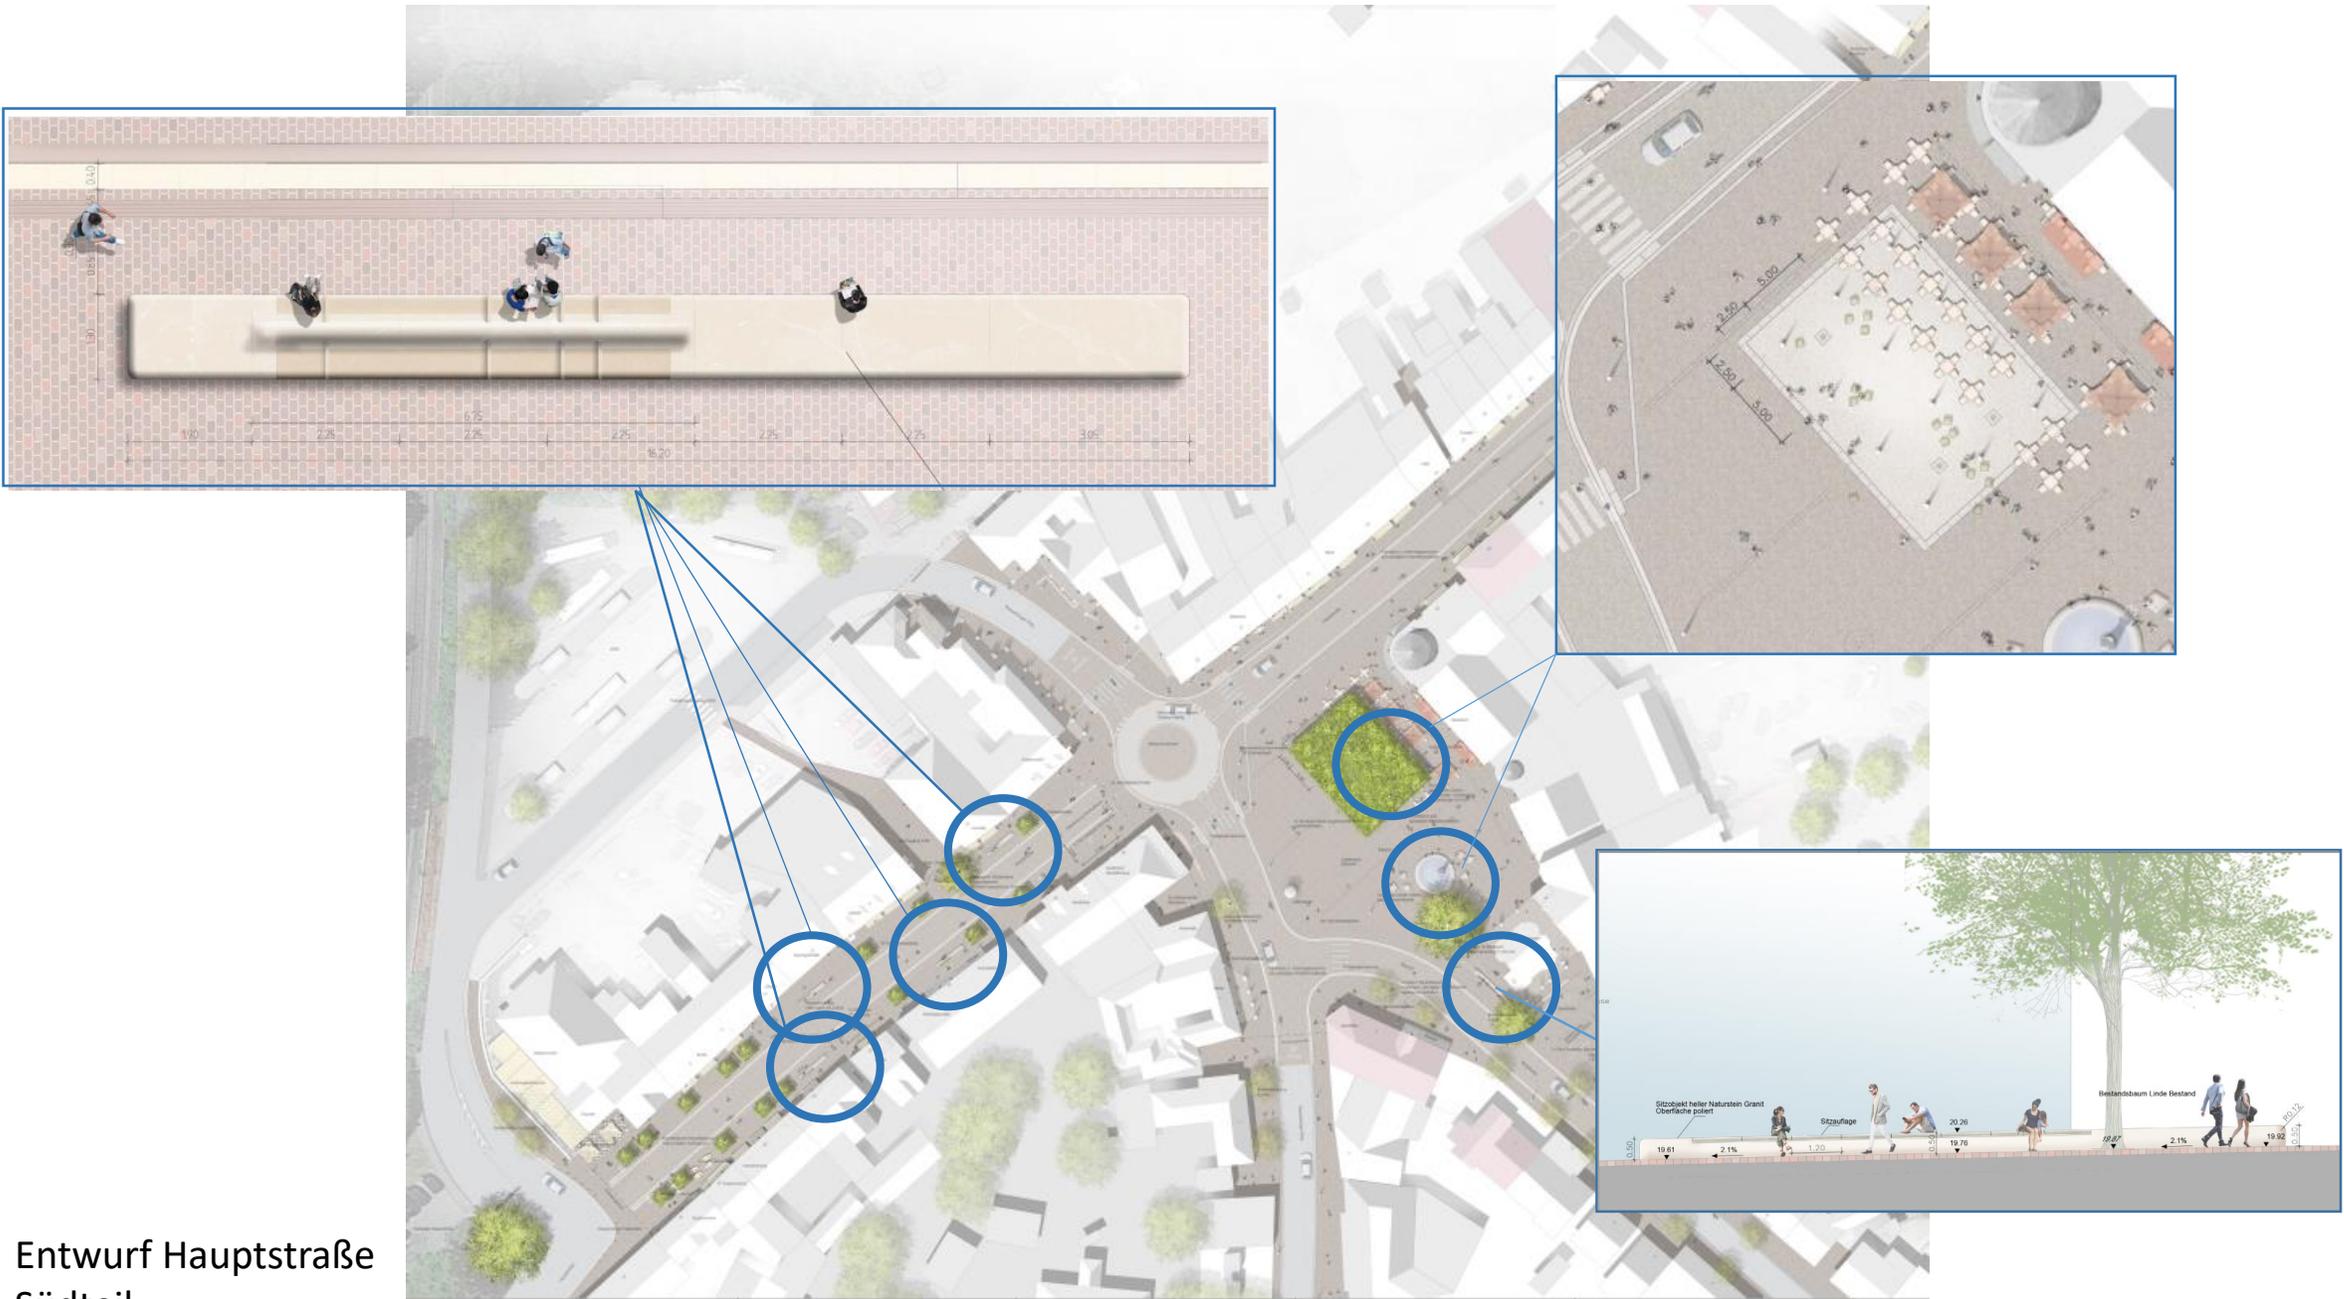

Entwurf Hauptstraße Südteil

Bäume

Entwurf Hauptstraße
Nordteil



Entwurf Hauptstraße
Südteil





Tilia cordata „greenspire“, geschnitten



Gleditsia triacanthos f. inermis

Solitärbaum

5mal verpflanzt, extra-weiter Stand

Breite 200–300

Stammumfang 35–40

Höhe 500–700

Stammhöhe 200


Gleditsia triacanthos f. inermis, Gleditsie

- Höhe 10- 15m
- Kronendurchmesser 8- 15m
- Bienennährgehölz
- gut „klimatolerante“ Stadtbaumart


Gleditsia triacanthos f. inermis (Gleditsie)

Baumarten für Solitärbaum




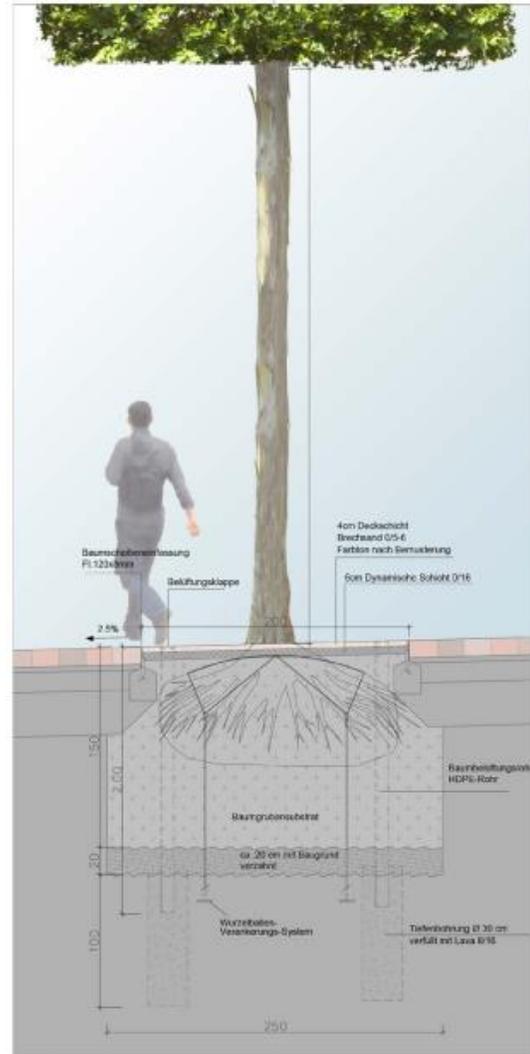

Detailschnitt Baumscheibe Bereich Hauptstraße
M 1:20

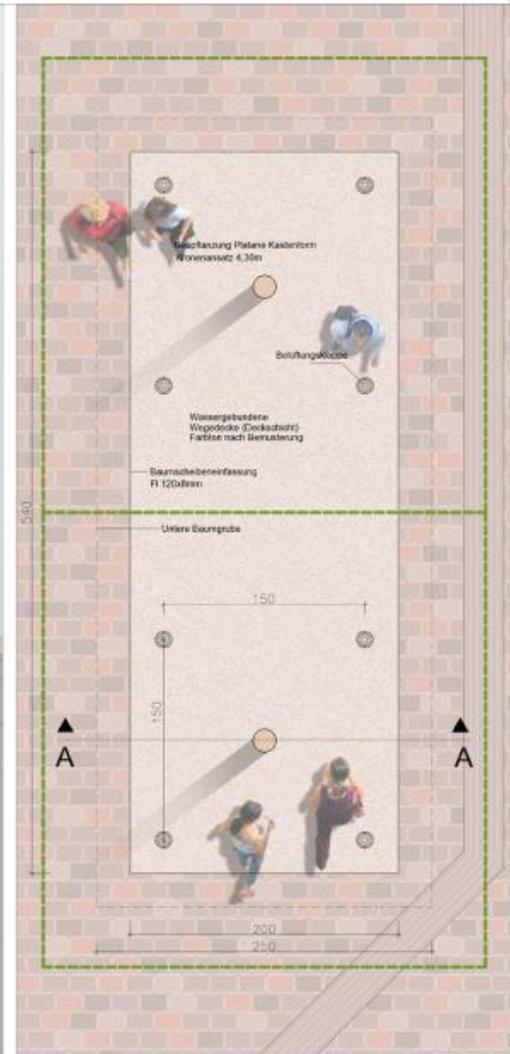

Detailansicht Baumscheibe Bereich Hauptstraße
M 1:20

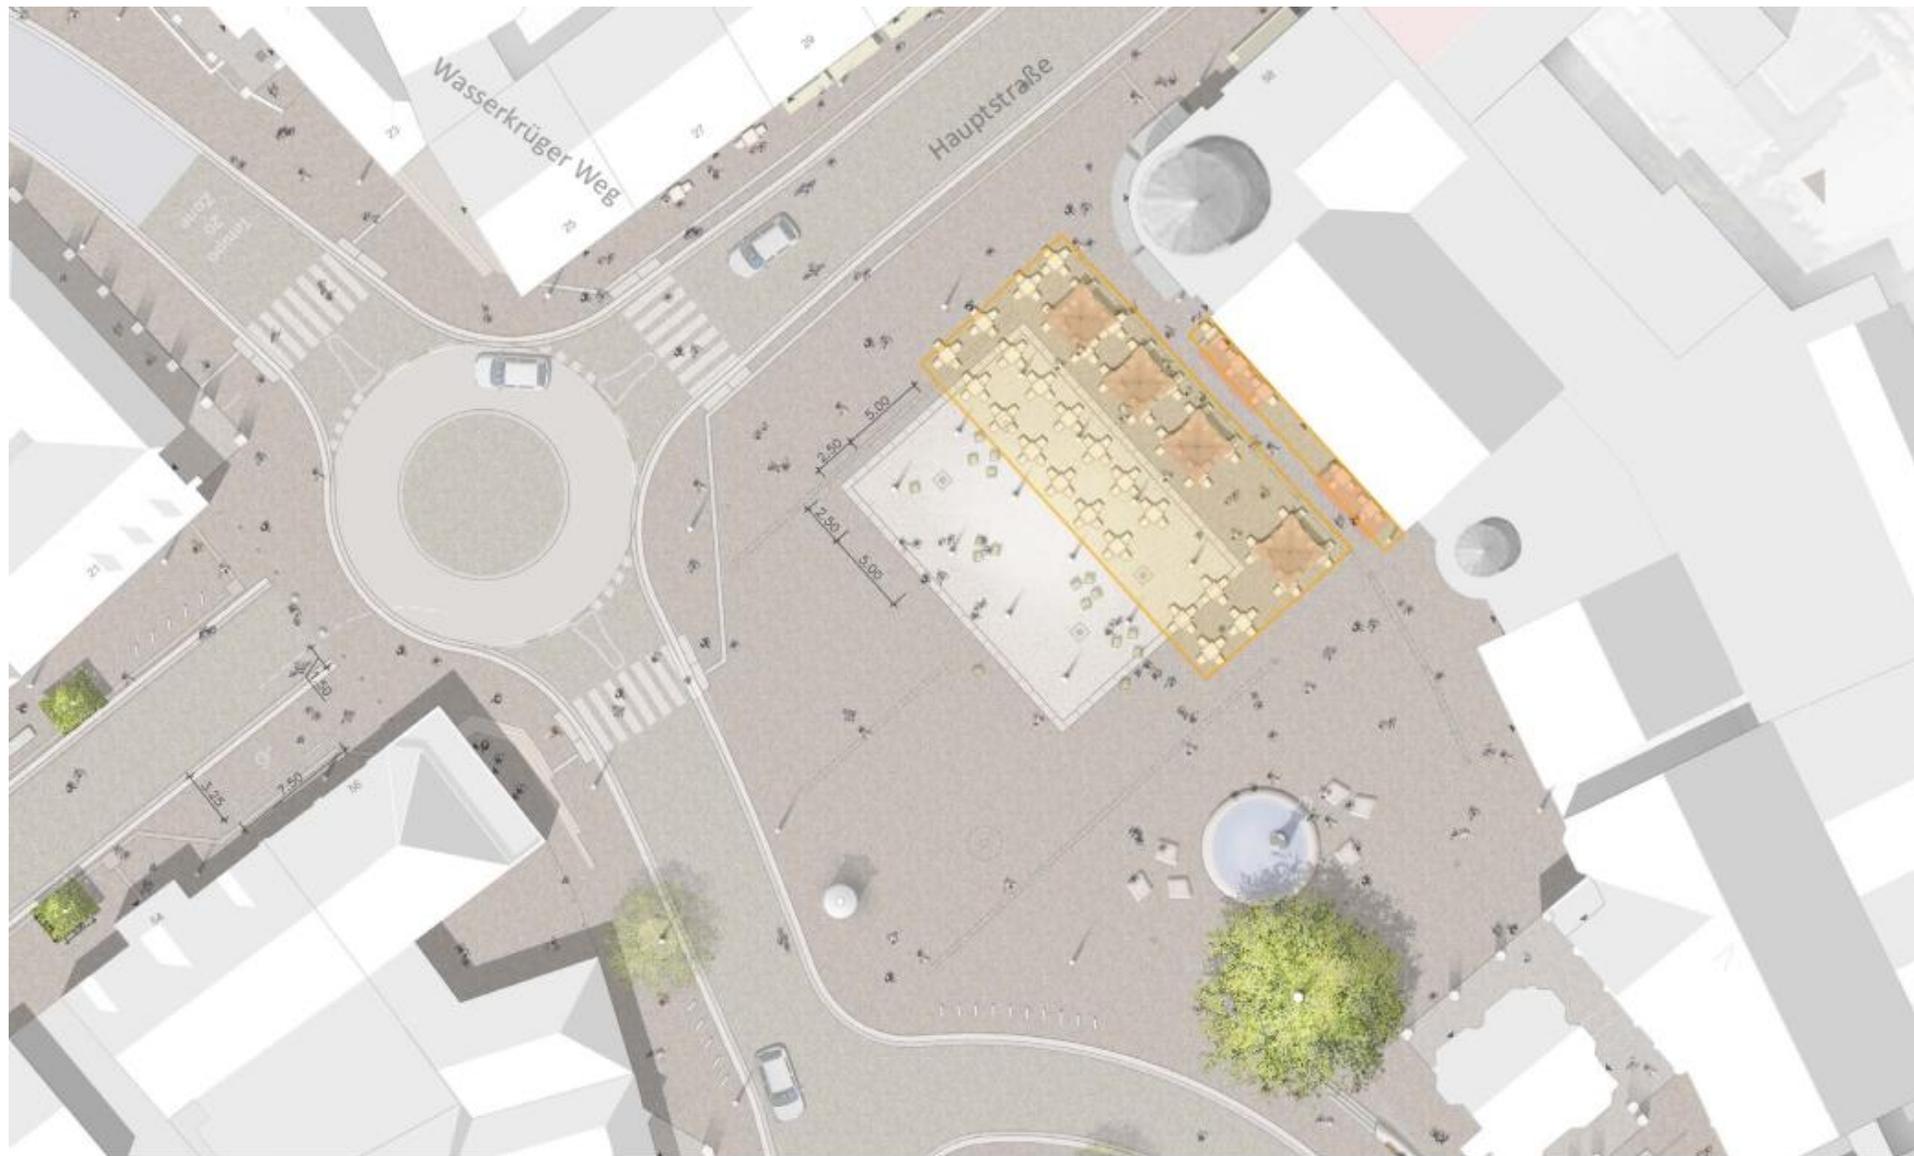

Stand Entwurf

Lageplanausschnitt , Bauhof Aussengastronomie analog zur Bestandssituation




SCHNITT A-A'
M 1:50




Detailansicht Wasserbecken
M 1:50

Wasserobjekte

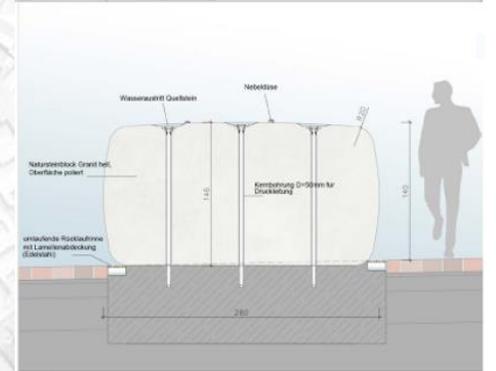

Querschnitt AA
M 1:25

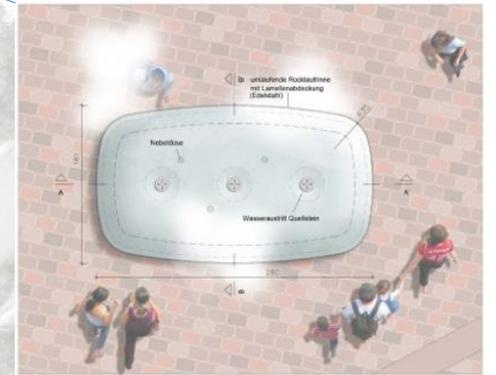

Detailansicht Trinkbrunnen
M 1:25




Übersichtslageplan Wasserobjekte Lageplan


Leuchten



Mastleuchte vor Fassade- integriert in Farbkonzept
Beleuchtung

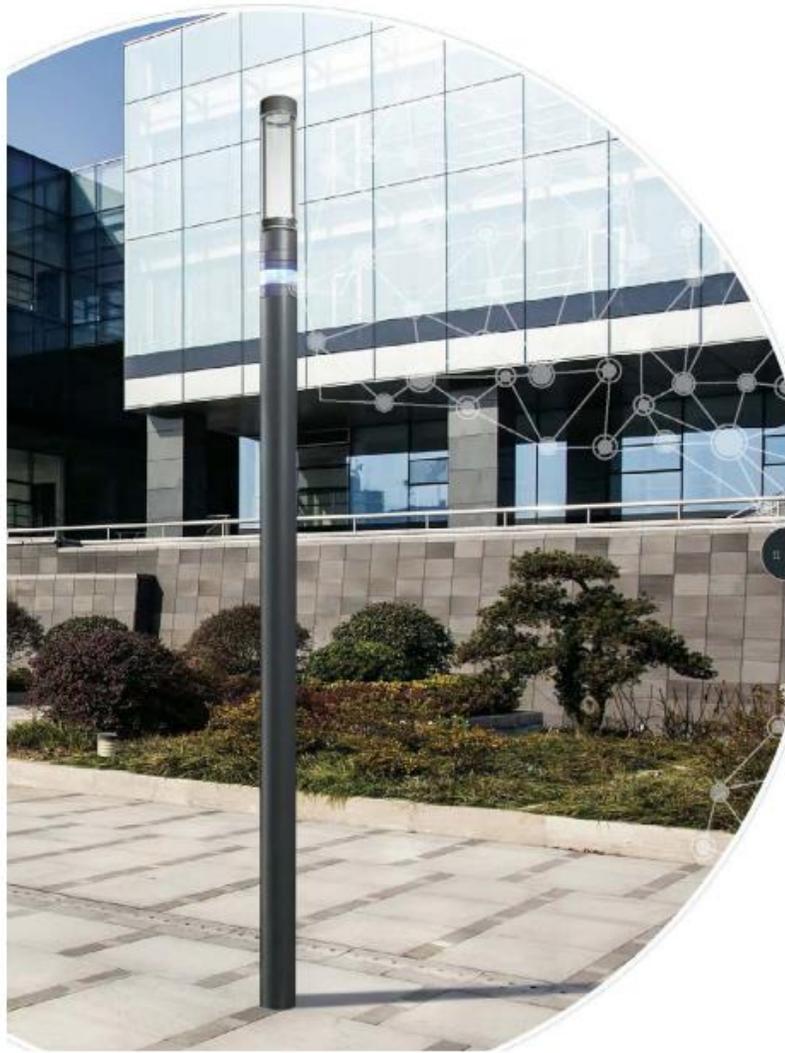

Mastleuchte „Shuffle“, Firma Schreder, Höhe 4,50m

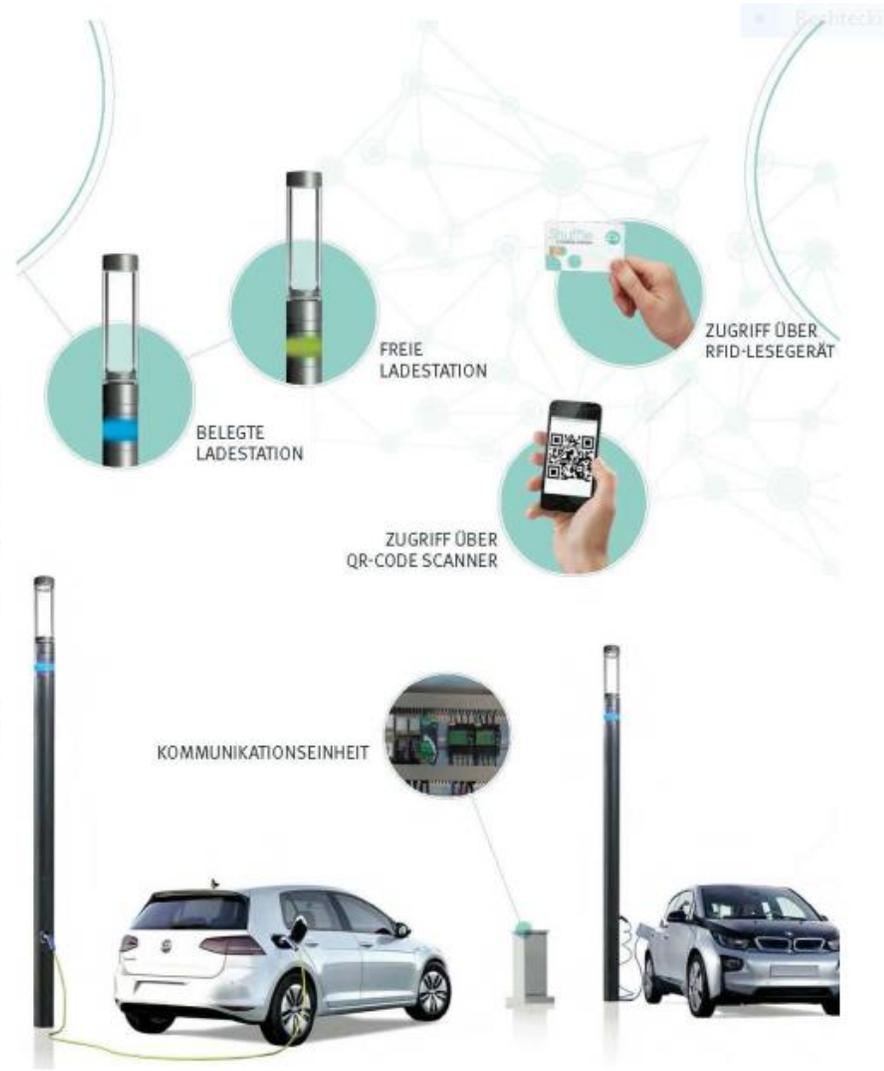

Entwurf Hauptstraße
Nordteil



Entwurf Hauptstraße
Südteil

