


# Mölln - Vorbereitende Untersuchungen Hafen- / Bahnflächen

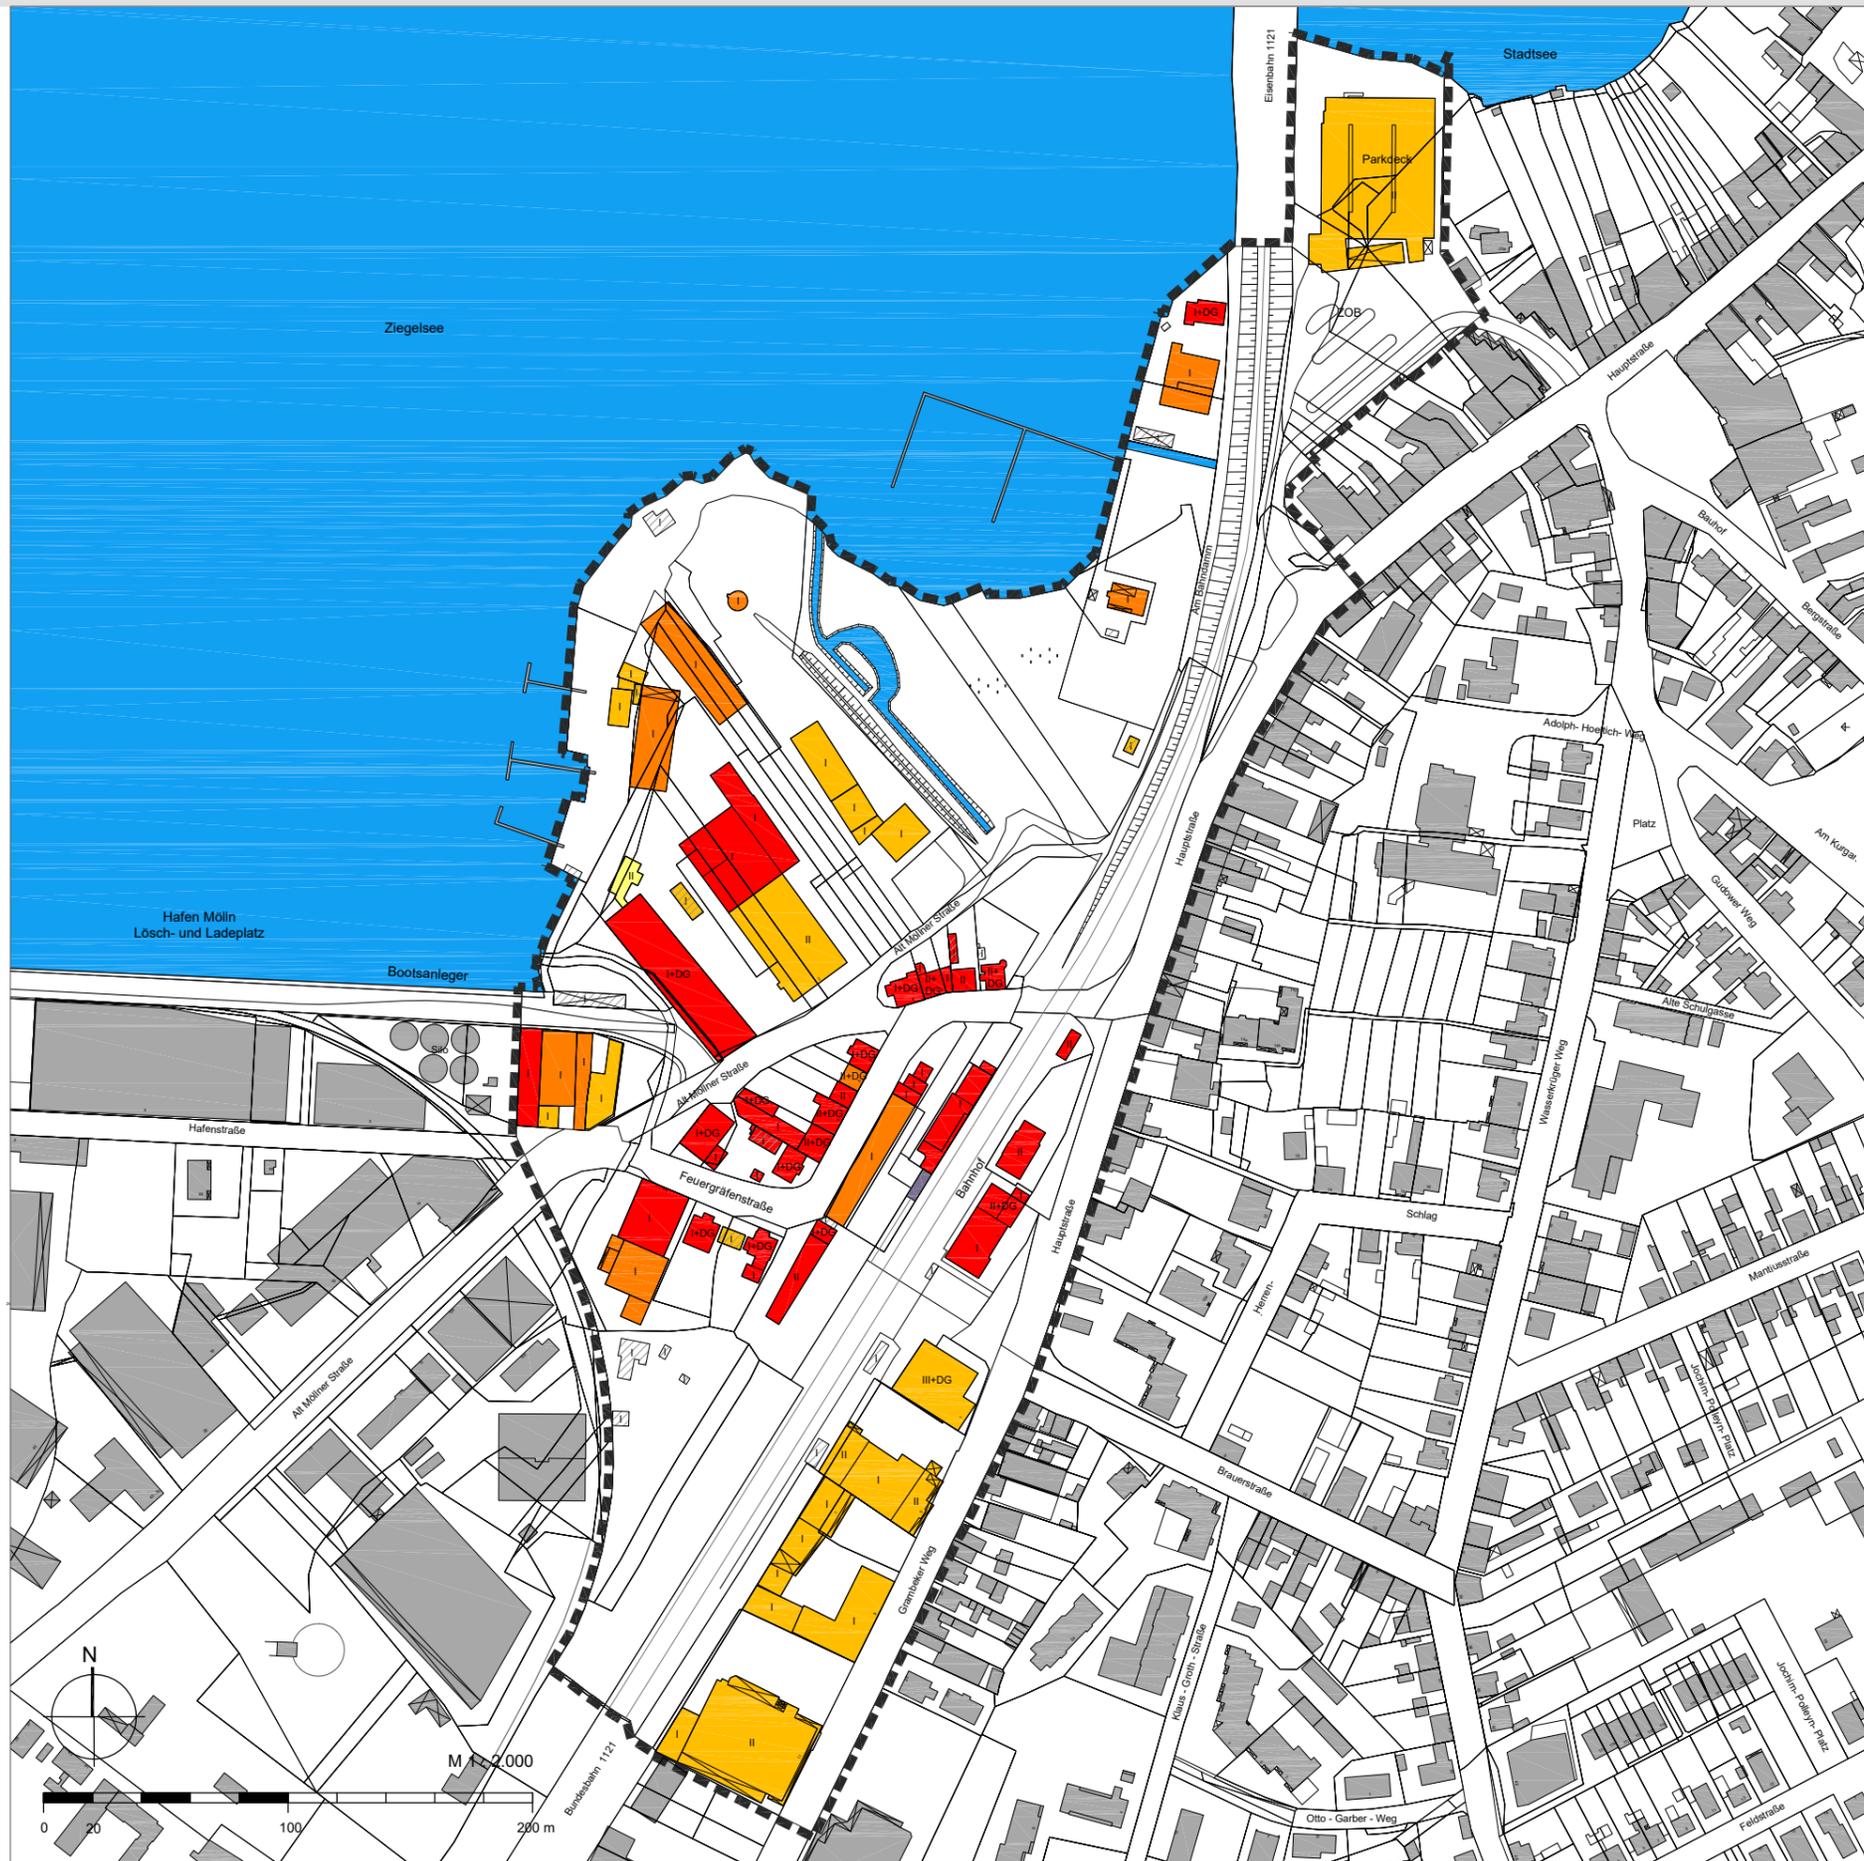

## Legende

Baualter



Vor 1945




1945 bis 1979



1980 bis 1999



2000 bis heute

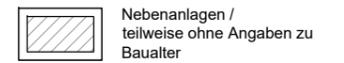

Nebenanlagen / teilweise ohne Angaben zu Baualter



Bahnwaggon



Gebäude außerhalb



Untersuchungsgebiet

Geschossigkeit



Anzahl der Vollgeschosse



Ausgebautes Dachgeschoss

Auftraggeber:

Stadt Mölln  
Stadtbauamt



Mölln - Vorbereitende Untersuchungen Hafen- / Bahnflächen

Plan 01

Gebäudealter

Maßstab: 1:2.000 i.O. A2, Stand: Vorlage zur Kenntnisnahme, 17.10.2016

KRUSE - SCHNETTER - RATHJE  
**ELBERG**  
STADT - PLANUNG - GESTALTUNG

Straßenbahnring 13, 20251 Hamburg  
Tel. 040 460955-60, Fax -70, mail@elberg.de, www.elberg.de